

Eingang

01	+/- 0.00
	- 0.12

B Parkett
W Abrieb
D Abrieb
BF 18.41m2
FF 0.00 m2

Zimmer 3

05	+/- 0.00
	- 0.12

B Parkett
W Abrieb
D Abrieb
BF 12.70m2
FF 1.80 m2

Wohnen/Essen WC/Dusche

02	+/- 0.00
	- 0.12

B Parkett
W Abrieb
D Abrieb
BF 42.28m2
FF 18.70 m2

06	+/- 0.00
	- 0.12

B Platten
W Abrieb/Platten
D Abrieb
BF 4.73m2
FF 0.00 m2

Zimmer 1

03	+/- 0.00
	- 0.12

B Parkett
W Abrieb
D Abrieb
BF 16.06m2
FF 1.80 m2

WC/Bad

07	+/- 0.00
	- 0.12

B Platten
W Abrieb/Platten
D Abrieb
BF 5.49m2
FF 0.00 m2

Zimmer 2

04	+/- 0.00
	- 0.12

B Parkett
W Abrieb
D Abrieb
BF 12.37m2
FF 1.80 m2

Reduit

08	+/- 0.00
	- 0.12

B Parkett
W Abrieb
D Abrieb
BF 5.47m2
FF 0.00 m2

Eingang

01	+/- 0.00
	- 0.12

B Parkett
W Abrieb
D Abrieb
BF 15.44m2
FF 0.00 m2

Zimmer 3

05	+/- 0.00
	- 0.12

B Parkett
W Abrieb
D Abrieb
BF 14.05m2
FF 1.80 m2

Wohnen/Essen

02	+/- 0.00
	- 0.12

B Parkett
W Abrieb
D Abrieb
BF 42.16m2
FF 18.70 m2

WC/Bad

06	+/- 0.00
	- 0.12

B Platten
W Abrieb/Platten
D Abrieb
BF 6.03m2
FF 0.00 m2

Zimer 1

03	+/- 0.00
	- 0.12

B Parkett
W Abrieb
D Abrieb
BF 12.09m2
FF 1.80 m2

WC/Dusche

07	+/- 0.00
	- 0.12

B Platten
W Abrieb/Platten
D Abrieb
BF 3.79m2
FF 0.00 m2

Zimmer 2



04	+/- 0.00
	- 0.12

B Parkett
W Abrieb
D Abrieb
BF 16.24m2
FF 1.80 m2

Reduit

08	+/- 0.00
	- 0.12

B Parkett
W Abrieb
D Abrieb
BF 5.64m2
FF 0.00 m2

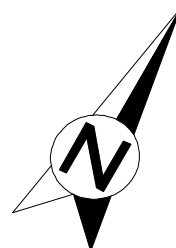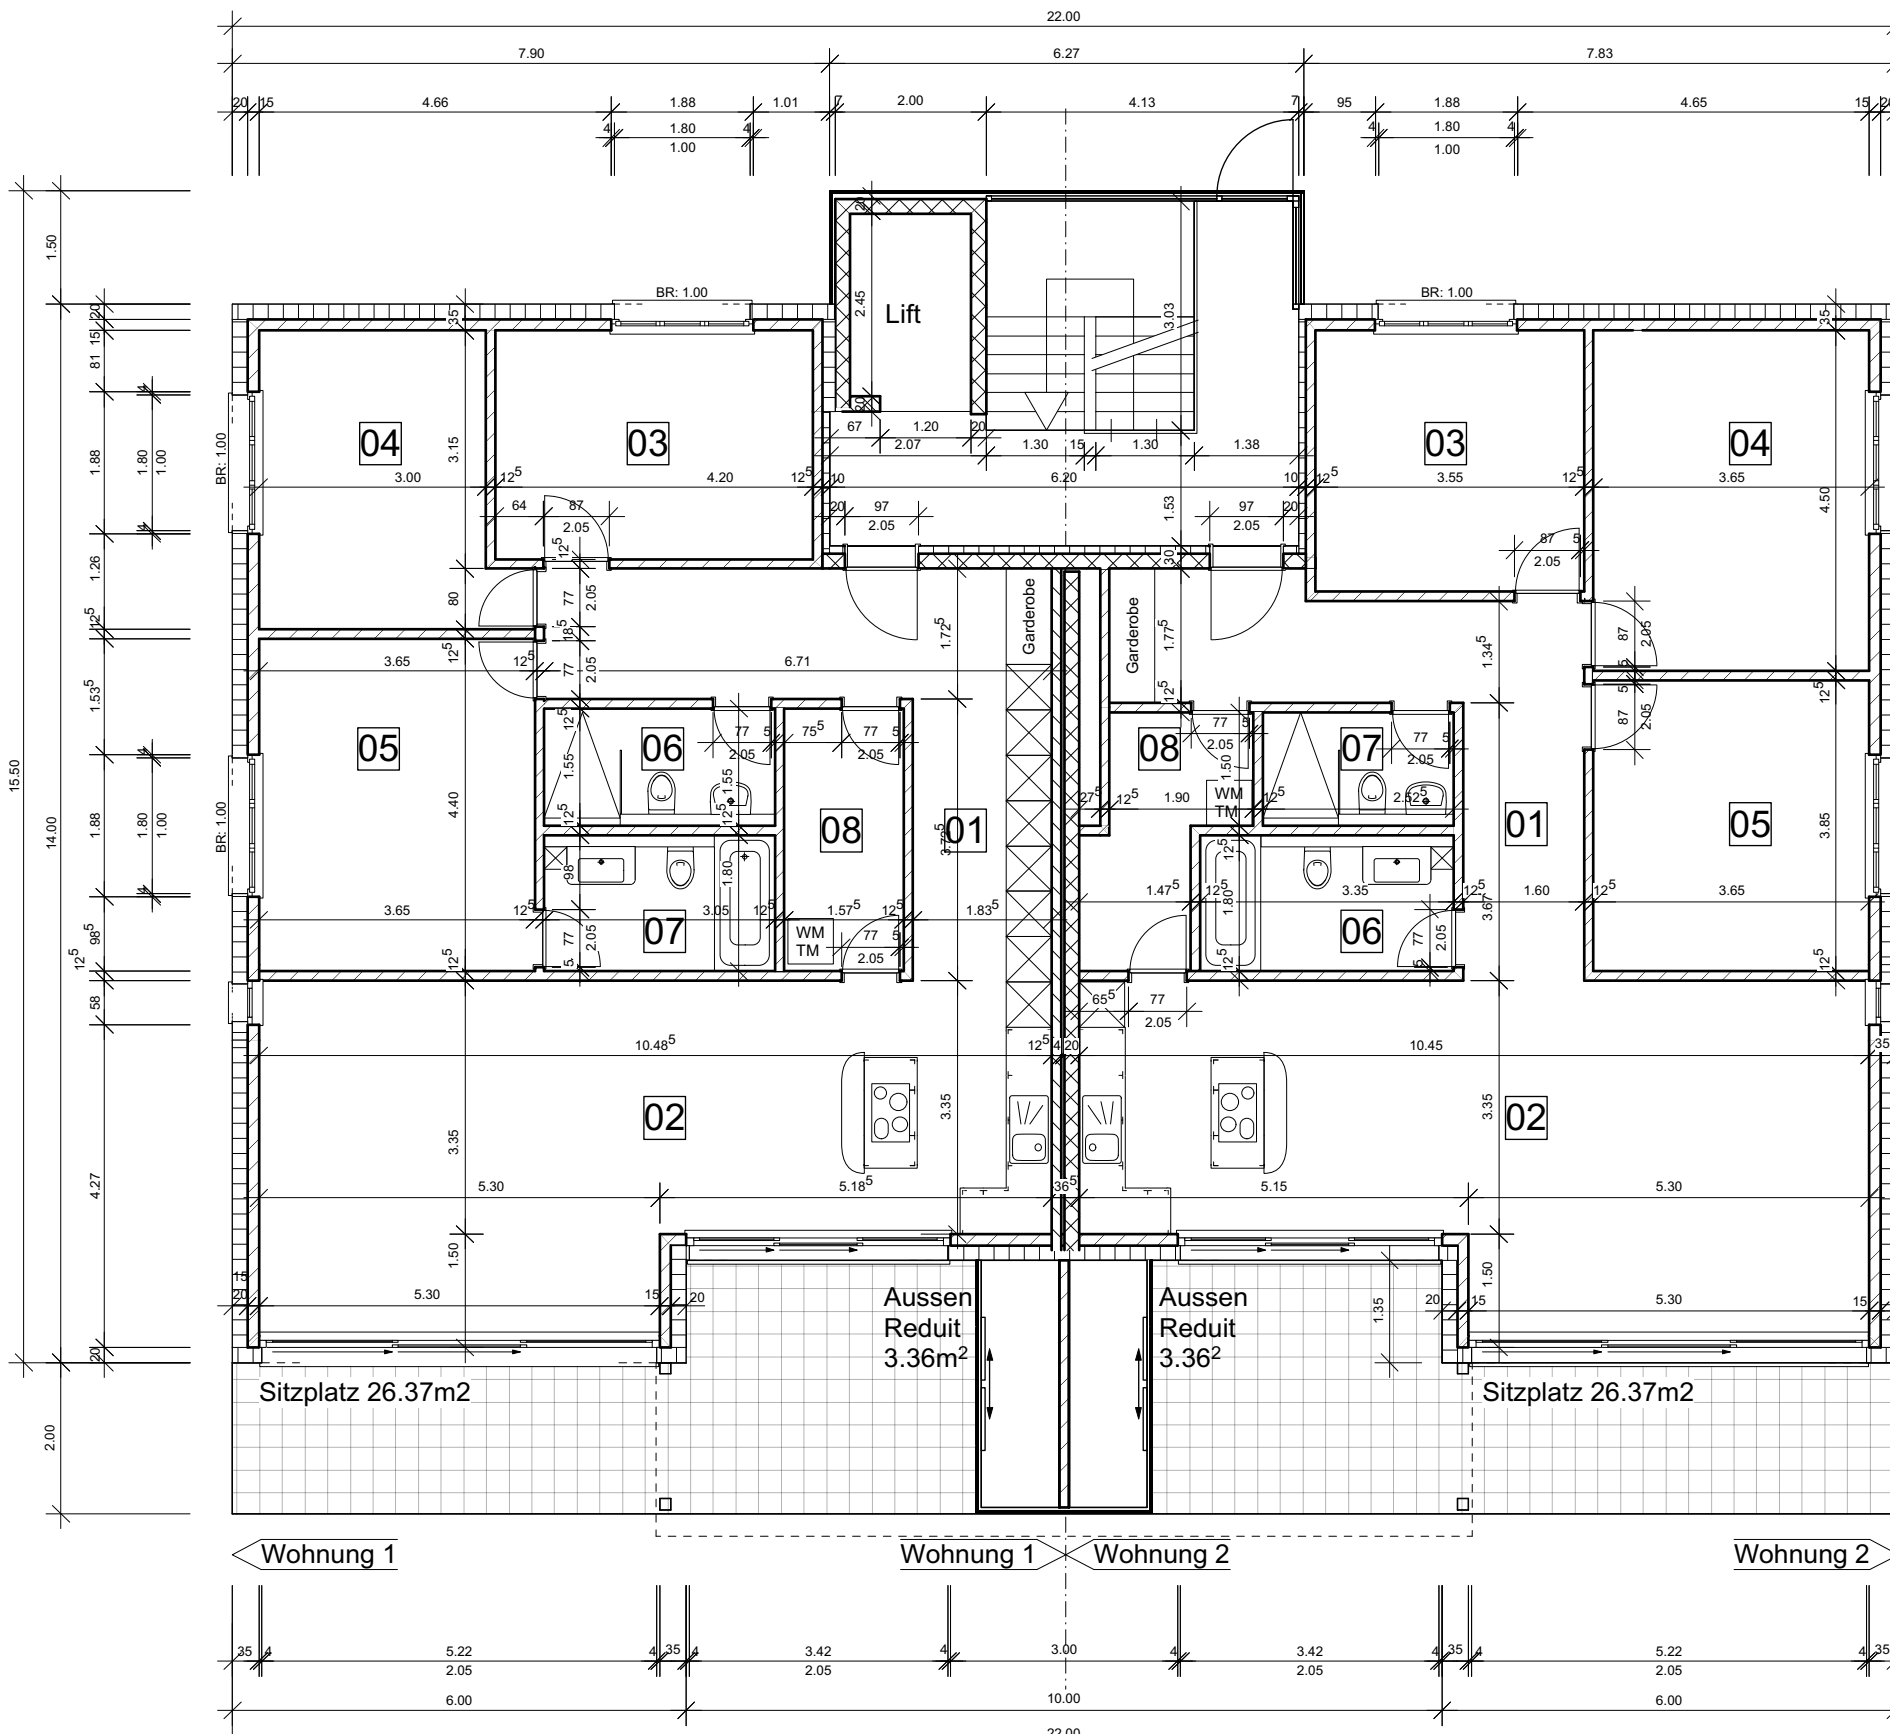

Die Bauherrschaft:

Der Architekt:

Überbauung Büele, 3132 Riggisberg

Baugesuch
Grundriss Erdgeschoss MFH 24/26

BüroBlaser AG, Architektur + Baumanagement
Holzgasse 49
3322 Urtenen-Schönbühl

T: 031 859 17 12
F: 031 859 68 13
M: blaser@bueroblaser.ch

Erstausgabe	Revidiert
Mst. 1:100	
Gez. JW	
Dat. 16.10.2015	
For. A3	

Objekt Nr.	Plan Nr.
434	422-2
VectorWorks 2015	