

Eingang

| | |
|----|--------|
| 01 | + 2.70 |
| | + 2.58 |

B Platten
W Abrieb
D Abrieb
BF 18.41m2
FF 0.00 m2

Wohnen/Essen

| | |
|----|--------|
| 02 | + 2.70 |
| | + 2.58 |

B Parkett
W Abrieb
D Abrieb
BF 42.28m2
FF 18.70 m2

Zimmer 1

| | |
|----|--------|
| 03 | + 2.70 |
| | + 2.58 |

B Parkett
W Abrieb
D Abrieb
BF 12.70m2
FF m2

Zimmer 2

| | |
|----|--------|
| 04 | + 2.70 |
| | + 2.58 |

B Parkett
W Abrieb
D Abrieb
BF 12.37m2
FF 1.80 m2

Zimmer 3

| | |
|----|--------|
| 05 | + 2.70 |
| | + 2.58 |

B Parkett
W Abrieb
D Abrieb
BF 16.06m2
FF m2

WC/Bad

| | |
|----|--------|
| 07 | + 2.70 |
| | + 2.58 |

B Platten
W Abrieb/Platten
D Abrieb
BF 5.49m2
FF 0.00 m2

WC/Dusche


| | |
|----|--------|
| 06 | + 2.70 |
| | + 2.58 |

B Platten
W Abrieb/Platten
D Abrieb
BF 4.73m2
FF 0.00 m2

Reduit

| | |
|----|--------|
| 08 | + 2.70 |
| | + 2.58 |

B Parkett
W Abrieb
D Abrieb
BF 5.47m2
FF 0.00 m2

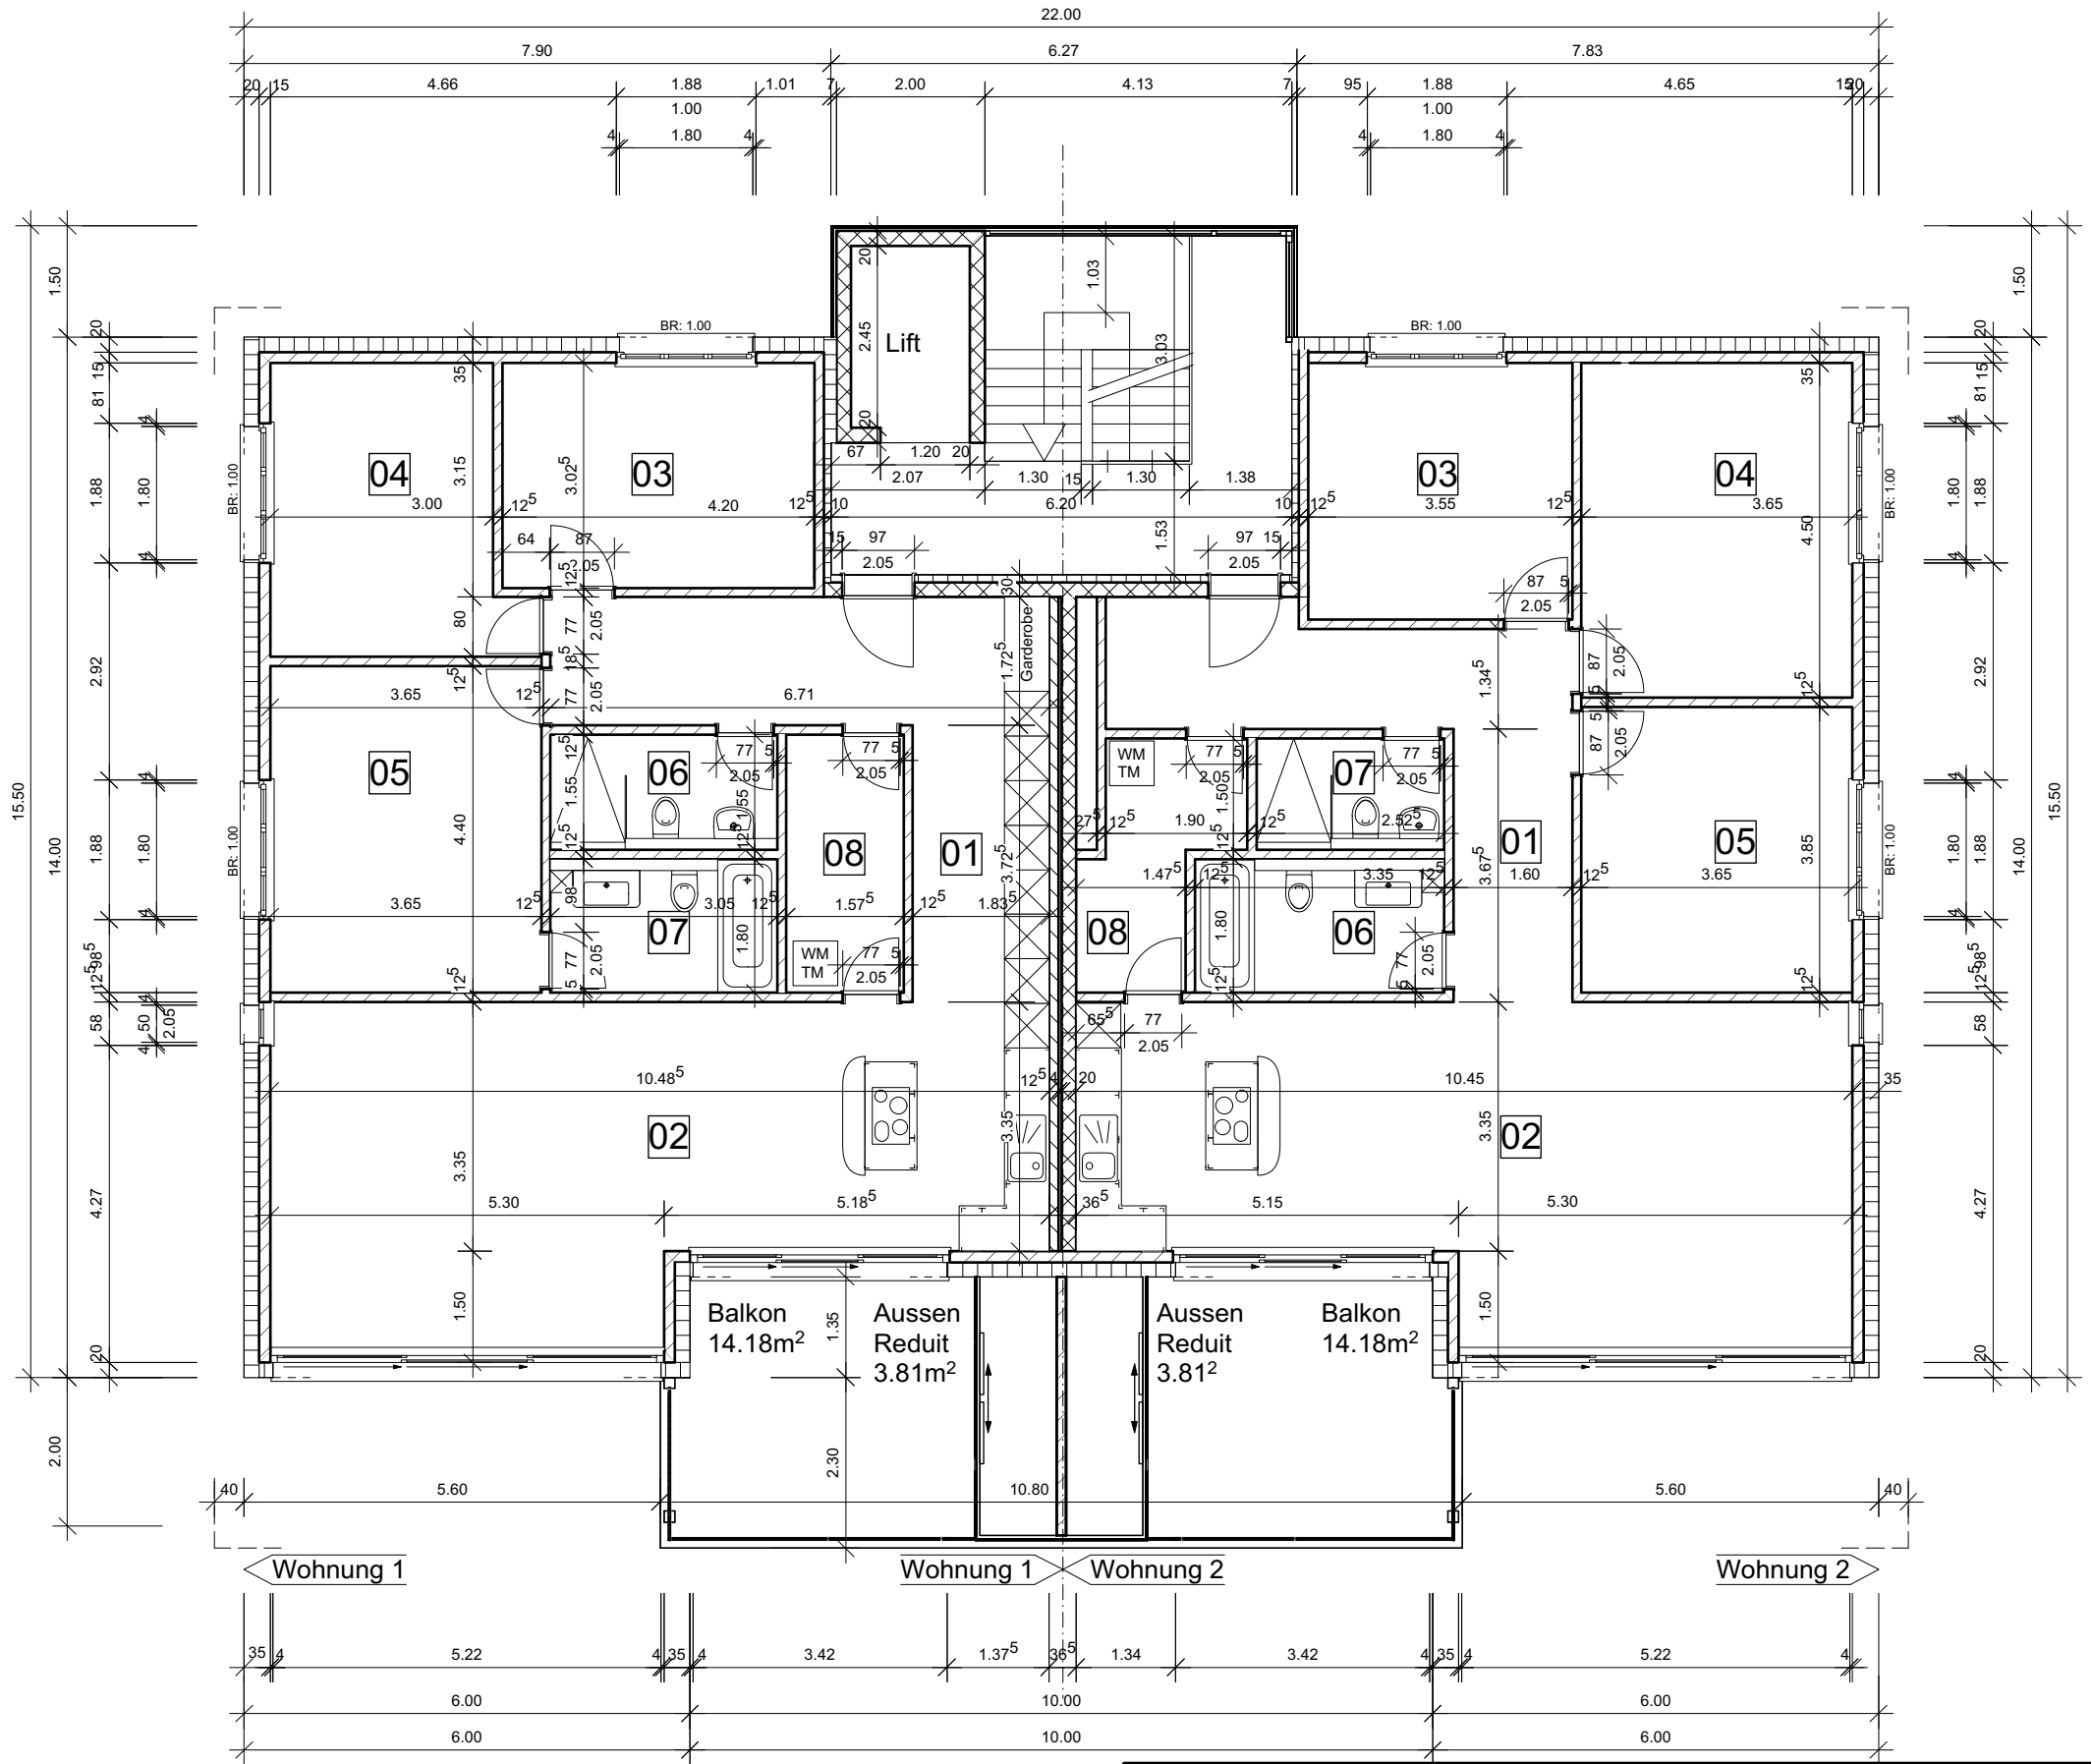

Eingang

| | |
|----|--------|
| 01 | + 2.70 |
| | + 2.58 |

B Platten
W Abrieb
D Abrieb
BF 15.44m2
FF 0.00 m2

Wohnen/Essen

| | |
|----|--------|
| 02 | + 2.70 |
| | + 2.58 |

B Parkett
W Abrieb
D Abrieb
BF 42.16m2
FF 18.70 m2

Zimmer 1

| | |
|----|--------|
| 03 | + 2.70 |
| | + 2.58 |

B Parkett
W Abrieb
D Abrieb
BF 12.27m2
FF m2

Zimmer 2

| | |
|----|--------|
| 04 | + 2.70 |
| | + 2.58 |

B Parkett
W Abrieb
D Abrieb
BF 16.43m2
FF 1.80 m2

Zimmer 3

| | |
|----|--------|
| 05 | + 2.70 |
| | + 2.58 |

B Parkett
W Abrieb
D Abrieb
BF 14.05m2
FF m2

WC/Bad

| | |
|----|--------|
| 06 | + 2.70 |
| | + 2.58 |

B Platten
W Abrieb/Platten
D Abrieb
BF 6.03m2
FF 0.00 m2

WC/Dusche


| | |
|----|--------|
| 07 | + 2.70 |
| | + 2.58 |

B Platten
W Abrieb/Platten
D Abrieb
BF 3.79m2
FF 0.00 m2

Reduit

| | |
|----|--------|
| 08 | + 2.70 |
| | + 2.58 |

B Parkett
W Abrieb
D Abrieb
BF 5.64m2
FF 0.00 m2

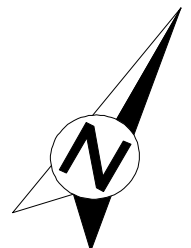

Die Bauherrschaft:

Der Architekt:

| | | |
|---|--|--|
| Überbauung Büele, 3132 Riggisberg | | |
| Baugesuch Grundriss Obergeschoss MFH 24/26 BüroBlaser AG, Architektur + Baumanagement Holzgasse 49 3322 Urtenen-Schönbühl | Erstausgabe | Revidiert |
| | Mst. 1:100 | |
| | Gez. JW | |
| | Dat. 16.10.2015 | |
| | For. A3 | |
| BüroBlaser AG, Architektur + Baumanagement Holzgasse 49 3322 Urtenen-Schönbühl | T: 031 859 17 12 F: 031 859 68 13 M: blaser@bueroblaser.ch | Objekt Nr. 434 VectorWorks 2015 |
| | | Plan Nr. 423-2 |