

**Gang**

01	+ 2.70
	+ 2.58

B Parkett  
 W Abrieb  
 D Abrieb  
 BF 6.40m2  
 FF 2.00 m2

**Galerie**

02	+ 2.70
	+ 2.58

B Parkett  
 W Abrieb  
 D Abrieb  
 BF 14.04m2  
 FF m2

**Zimmer 1**

03	+ 2.70
	+ 2.58

B Parkett  
 W Abrieb  
 D Abrieb  
 BF 14.50m2  
 FF 3.60 m2

**Zimmer 2**

04	+ 2.70
	+ 2.58

B Parkett  
 W Abrieb  
 D Abrieb  
 BF 13.32m2  
 FF 7.40 m2

**Zimmer 3**

05	+ 2.70
	+ 2.58

B Parkett  
 W Abrieb  
 D Abrieb  
 BF 10.51m2  
 FF 5.80 m2

**WC/Dusche**


06	+ 2.70
	+ 2.58

B Platten  
 W Abrieb/Platten  
 D Abrieb  
 BF 3.71m2  
 FF 0.00 m2

**WC/Bad**

07	+ 2.70
	+ 2.58

B Platten  
 W Abrieb/Platten  
 D Abrieb  
 BF 7.24m2  
 FF 0.00 m2

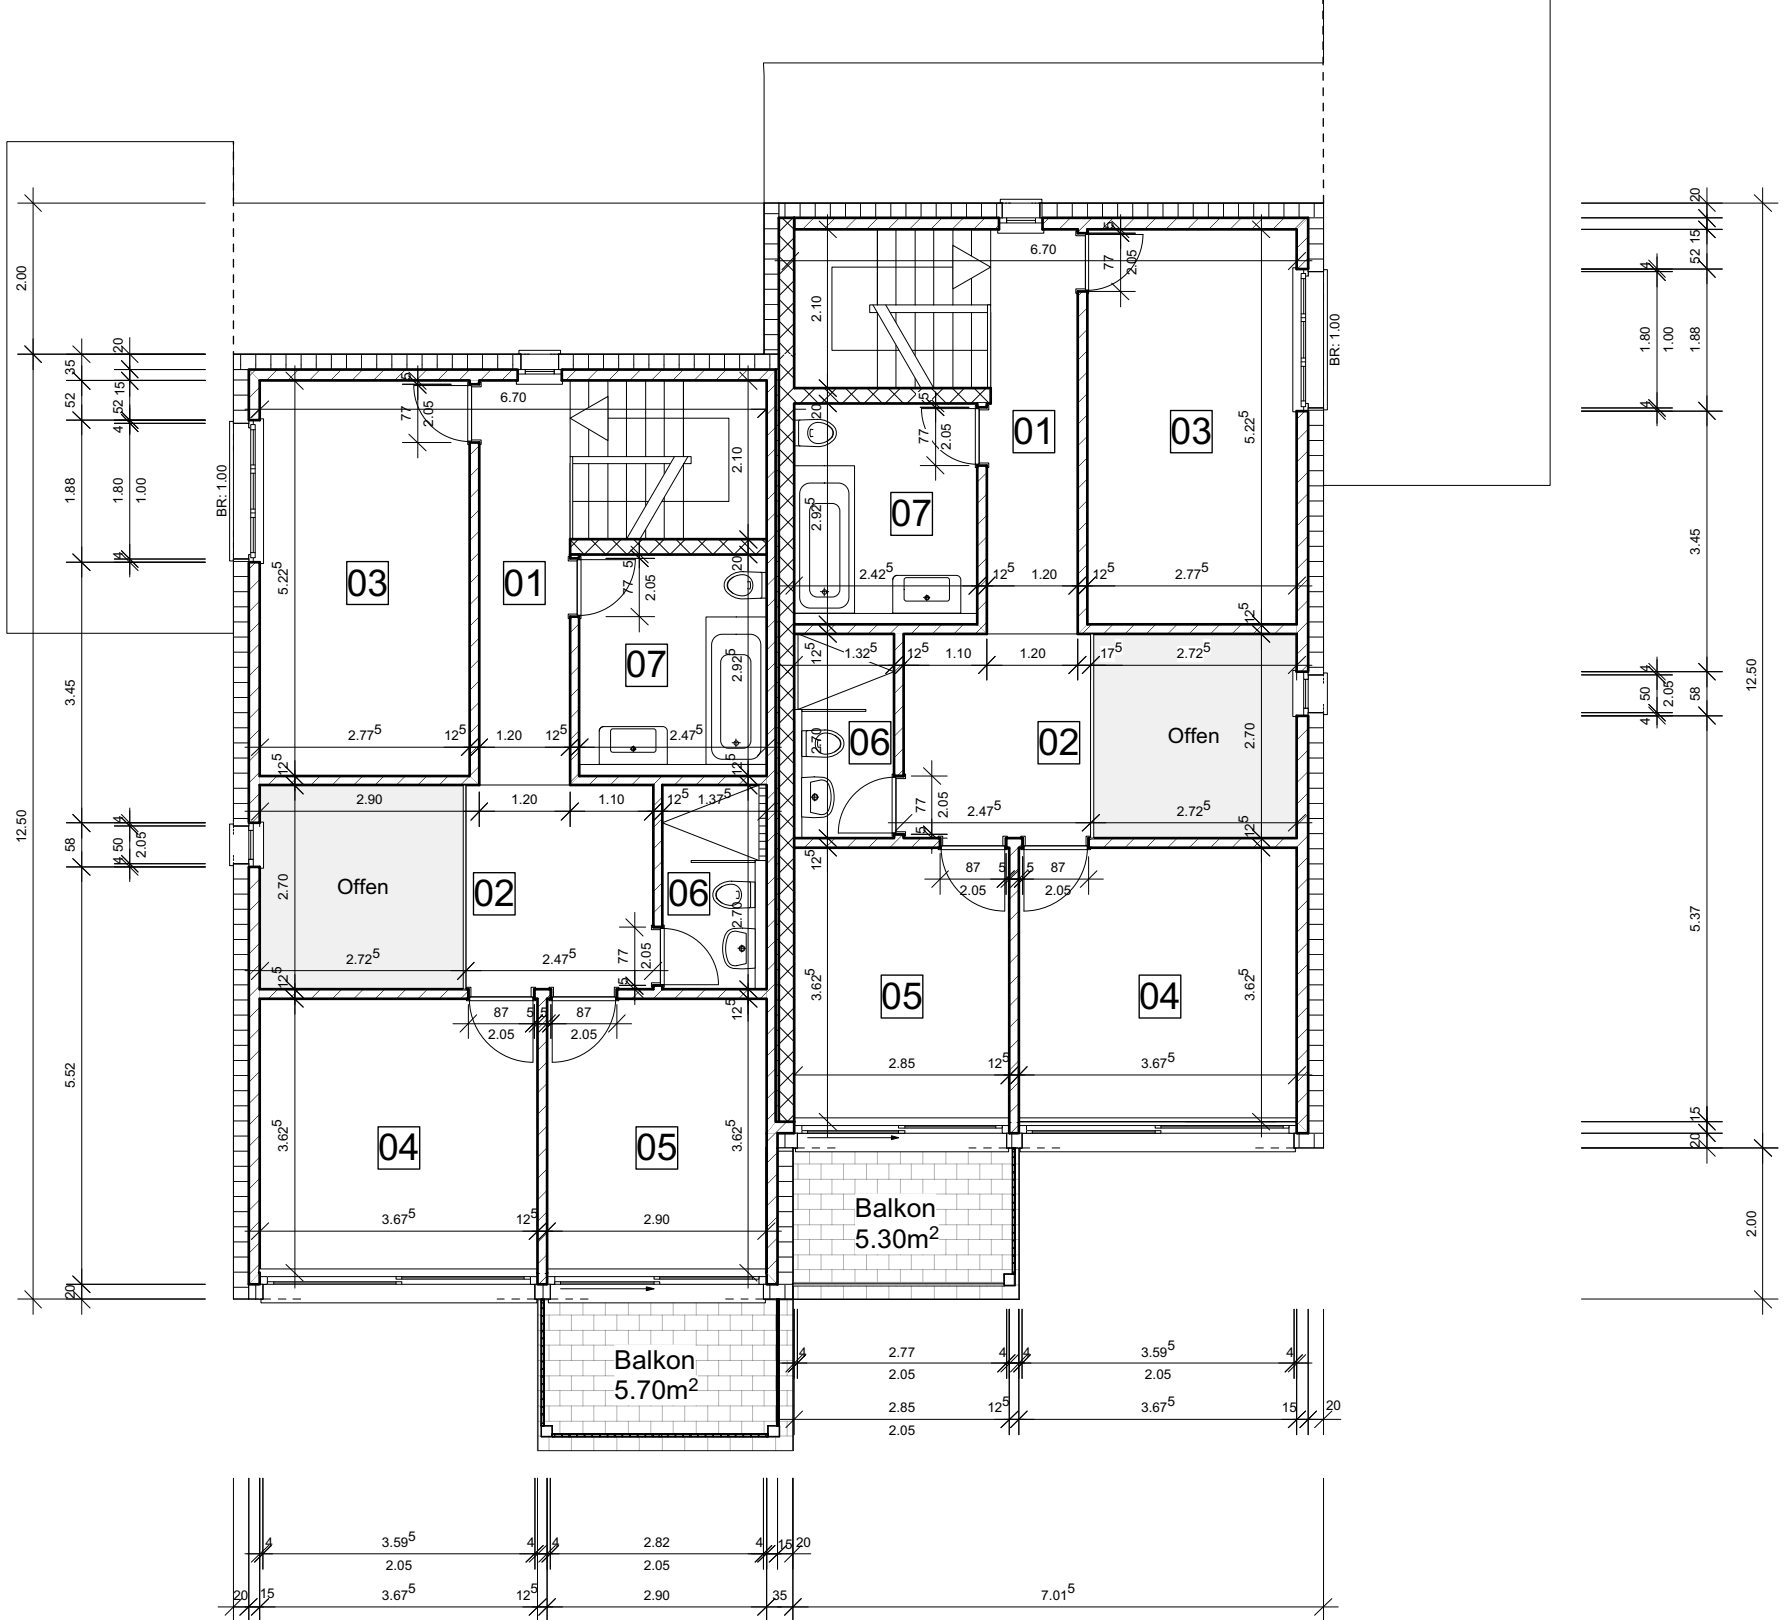

**Gang**

01	+ 2.70
	+ 2.58

B Parkett  
 W Abrieb  
 D Abrieb  
 BF 6.40m2  
 FF 2.00 m2

**Galerie**

02	+ 2.70
	+ 2.58

B Parkett  
 W Abrieb  
 D Abrieb  
 BF 14.04m2  
 FF m2

**Zimmer 1**

03	+ 2.70
	+ 2.58

B Parkett  
 W Abrieb  
 D Abrieb  
 BF 14.50m2  
 FF 3.60 m2

**Zimmer 2**

04	+ 2.70
	+ 2.58

B Parkett  
 W Abrieb  
 D Abrieb  
 BF 13.32m2  
 FF 7.40 m2

**Zimmer 3**

05	+ 2.70
	+ 2.58

B Parkett  
 W Abrieb  
 D Abrieb  
 BF 10.51m2  
 FF 5.80 m2

**WC/Dusche**

06	+ 2.70
	+ 2.58

B Platten  
 W Abrieb/Platten  
 D Abrieb  
 BF 3.71m2  
 FF 0.00 m2

**WC/Bad**

07	+ 2.70
	+ 2.58

B Platten  
 W Abrieb/Platten  
 D Abrieb  
 BF 7.09m2  
 FF 0.00 m2

Die Bauherrschaft: .....

Der Architekt: .....

<b>Überbauung Büele, 3132 Riggisberg</b>		
Baugesuch Grundriss Obergeschoss EFH	Erstausgabe	Revidiert
	Mst. 1:100	
	Gez. JW	
	Dat. 16.10.2015	
	For. A3	
BüroBlaser AG, Architektur + Baumanagement Holzgasse 49 3322 Urtenen-Schönbühl	T: 031 859 17 12 F: 031 859 68 13 M: blaser@bueroblaser.ch	Objekt Nr. <b>434</b> VectorWorks 2015
	Plan Nr. <b>427-2</b>	

