


± 0.00 = 778.55 m ü.M. (OK fertig Boden EG)

Ohne besondere Bemerkung gilt:

- Alle Masse sind Rohmasse - resp. bei Sichtbaustoffen zugleich Fertigmasse.
- Alle Masse sind am Bau zu kontrollieren.
- Massdifferenzen sind der Bauleitung unverzüglich zu melden.
- Die Arbeitsfugen im Bereich Bodenplatte/Aussenwände sind abzudecken.
- BR, r. & ST, r. beziehen sich auf das innere Rohmass der Fenster.

Legende Baustoffe & Symbole:

	Beton		MFB	Metallfensterbank		F1	Fenster Typ 1 (Det. 535)
	Baustein		M	Store Motorbetrieb		F2	Fenster Typ 2 (Det. 536)
	Wärmedämmung		AS	Abtuszicherung (OG)		F3	Fenster Typ 3 (Det. 537)
	Leichtbau-Beplankung & Ständer		F	Flachrinne vor Fensterfronten		F4	Fenster Typ 4 (Det. 538)
	Installationsraum / Stieglzone		NSO	Nachströmöffnung		F5	Fenster Typ 5 (Det. 539)
	Holzwerkstoffe		S	Sanitär		F6	Fensterfront Typ 1 (Det. 540)
	Kalksandstein (UG)		E	Elektro		F7	Fensterfront Typ 2 (Det. 541)
	Rundkies (Attika)		H	Heizung		F8	Fensterfront Typ 3 (Det. 542)
	Gartenplatten (EG Attika)		L	Lüftung		F9	Fensterfront Typ 4 (Det. 543)
						F10	Fensterfront Typ 5 (Det. 544)

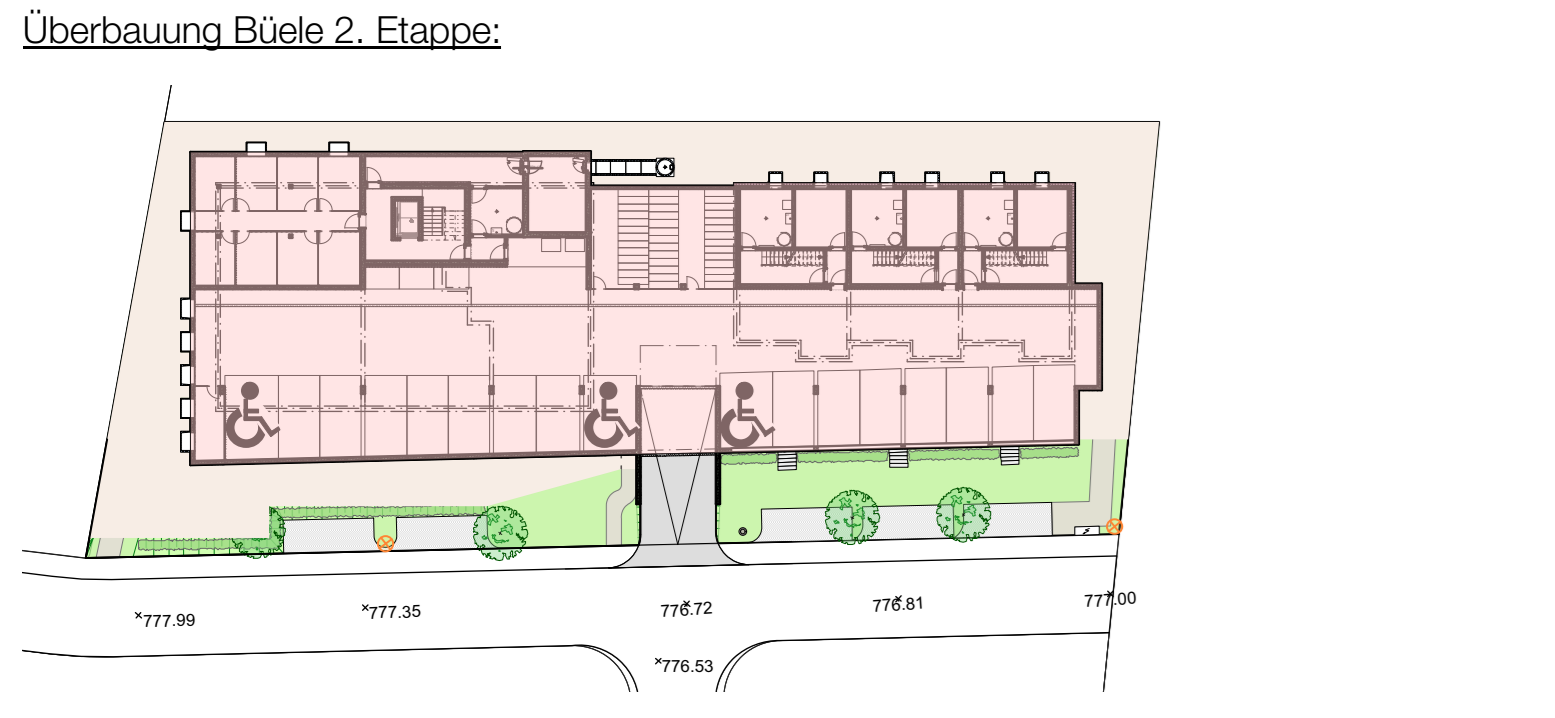

MFH Untergeschoss:

Treppenhaus	Kellerabteil W1	Kellerabteil W2	Kellerabteil W3	Kellerabteil W4
01 - 3.20 B: Zement gestrichen W: Aluab D: Fluh GF: 18.40 m ²	02 - 3.20 B: Zement Fluh W: Fluh D: Fluh GF: 9.80 m ²	03 - 3.20 B: Zement Fluh W: Fluh D: Fluh GF: 9.80 m ²	04 - 3.20 B: Zement Fluh W: Fluh D: Fluh GF: 9.80 m ²	05 - 3.20 B: Zement Fluh W: Fluh D: Fluh GF: 9.80 m ²
Gang	Kellerabteil W5	Kellerabteil W6	Kellerabteil W7	Kellerabteil W8
06 - 3.20 B: Zement Fluh W: Fluh D: Fluh GF: 14.20 m ²	07 - 3.20 B: Zement Fluh W: Fluh D: Fluh GF: 9.80 m ²	08 - 3.20 B: Zement Fluh W: Fluh D: Fluh GF: 9.80 m ²	09 - 3.20 B: Zement Fluh W: Fluh D: Fluh GF: 9.80 m ²	10 - 3.20 B: Zement Fluh W: Fluh D: Fluh GF: 9.80 m ²
Gang/Technik	Technik/Heizung	Luftschutzkeller		Schleuse
11 - 3.20 B: Zement Fluh W: Fluh D: Fluh GF: 19.00 m ²	12 - 3.20 B: Zement Fluh W: Fluh D: Fluh GF: 10.60 m ²	13 - 3.20 B: Zement gestrichen W: Aluab D: Fluh GF: 10.1 m ²	14 - 3.20 B: Zement gestrichen W: Aluab D: Fluh GF: 3.60 m ²	
Einstellhalle:				
15 - 6.00 B: Beton abstracht W: Fluh D: Fluh GF: 62.00 m ²	16 - 6.00 B: Beton abstracht W: Fluh D: Fluh GF: 62.00 m ²	17 - 6.00 B: Beton abstracht W: Fluh D: Fluh GF: 10.1 m ²		
REFH 1 Untergeschoss:				
01 - 3.20 B: Zement Fluh W: Fluh D: Fluh GF: 13.30 m ²	02 - 3.20 B: Zement Fluh W: Fluh D: Fluh GF: 13.30 m ²	03 - 3.20 B: Zement gestrichen W: Aluab D: Fluh GF: 8.20 m ²	04 - 3.20 B: Zement gestrichen W: Aluab D: Fluh GF: 3.10 m ²	
REFH 2 Untergeschoss:				
01 - 3.20 B: Zement Fluh W: Fluh D: Fluh GF: 13.30 m ²	02 - 3.20 B: Zement Fluh W: Fluh D: Fluh GF: 13.30 m ²	03 - 3.20 B: Zement gestrichen W: Aluab D: Fluh GF: 8.20 m ²	04 - 3.20 B: Zement gestrichen W: Aluab D: Fluh GF: 3.10 m ²	
REFH 3 Untergeschoss:				
01 - 3.20 B: Zement Fluh W: Fluh D: Fluh GF: 13.30 m ²	02 - 3.20 B: Zement Fluh W: Fluh D: Fluh GF: 13.30 m ²	03 - 3.20 B: Zement gestrichen W: Aluab D: Fluh GF: 8.20 m ²	04 - 3.20 B: Zement gestrichen W: Aluab D: Fluh GF: 3.10 m ²	

