

Schutzraum 1 / Keller 1

01 -2.765
-2.795

B Überzug
W Beton gestrichen
D Beton gestrichen
BF 24.88m²
FF 0.00 m²

Keller 2

02 -2.765
-2.795

B Überzug
W Beton/KS gestrichen
D Beton gestrichen
BF 18.87m²
FF 0.94 m²

Keller 3

03 -2.765
-2.795

B Überzug
W Beton/KS gestrichen
D Beton gestrichen
BF 18.87m²
FF 0.94 m²

Abstellfläche

04 -2.765
-2.795

B Überzug
W Beton/KS gestrichen
D Beton gestrichen
BF 71.94m²
FF 0.00 m²

Keller 4

05 -2.765
-2.795

B Überzug
W Beton/KS gestrichen
D Beton gestrichen
BF 32.66m²
FF m²

Keller 5

06 -2.765
-2.795

B Überzug
W Beton/KS gestrichen
D Beton gestrichen
BF 32.66m²
FF 0.94 m²

Technikraum

07 -2.765
-2.795

B Überzug
W Beton/KS gestrichen
D Beton gestrichen
BF 10.39m²
FF 0.00 m²

Einstellhalle

08 -2.90
-2.90

B Epoxidharz Belag
W Beton
D Beton
BF 548.00m²
FF 0.00 m²

Technikraum

01 -2.765
-2.795

B Überzug
W Beton/KS gestrichen
D Beton gestrichen
BF 14.58m²
FF 0.00 m²

Keller 1

02 -2.765
-2.795

B Überzug
W Beton/KS gestrichen
D Beton gestrichen
BF 17.11m²
FF 0.94 m²

Keller 2

03 -2.765
-2.795

B Überzug
W Beton/KS gestrichen
D Beton gestrichen
BF 17.11m²
FF 0.94 m²

Abstellfläche / Spiel

04 -2.765
-2.795

B Überzug
W Beton/KS gestrichen
D Beton gestrichen
BF 98.96m²
FF - m²

Schutzraum 2 / Kell

05 -2.765
-2.795

B Überzug
W Beton gestrichen
D Beton gestrichen
BF 24.88m²
FF - m²

Keller 4


06 -2.765
-2.795

B Überzug
W Beton/KS gestrichen
D Beton gestrichen
BF 21.34m²
FF 0.94m²

Keller 5

07 -2.765
-2.795

B Überzug
W Beton/KS gestrichen
D Beton gestrichen
BF 21.34m²
FF 0.00 m²

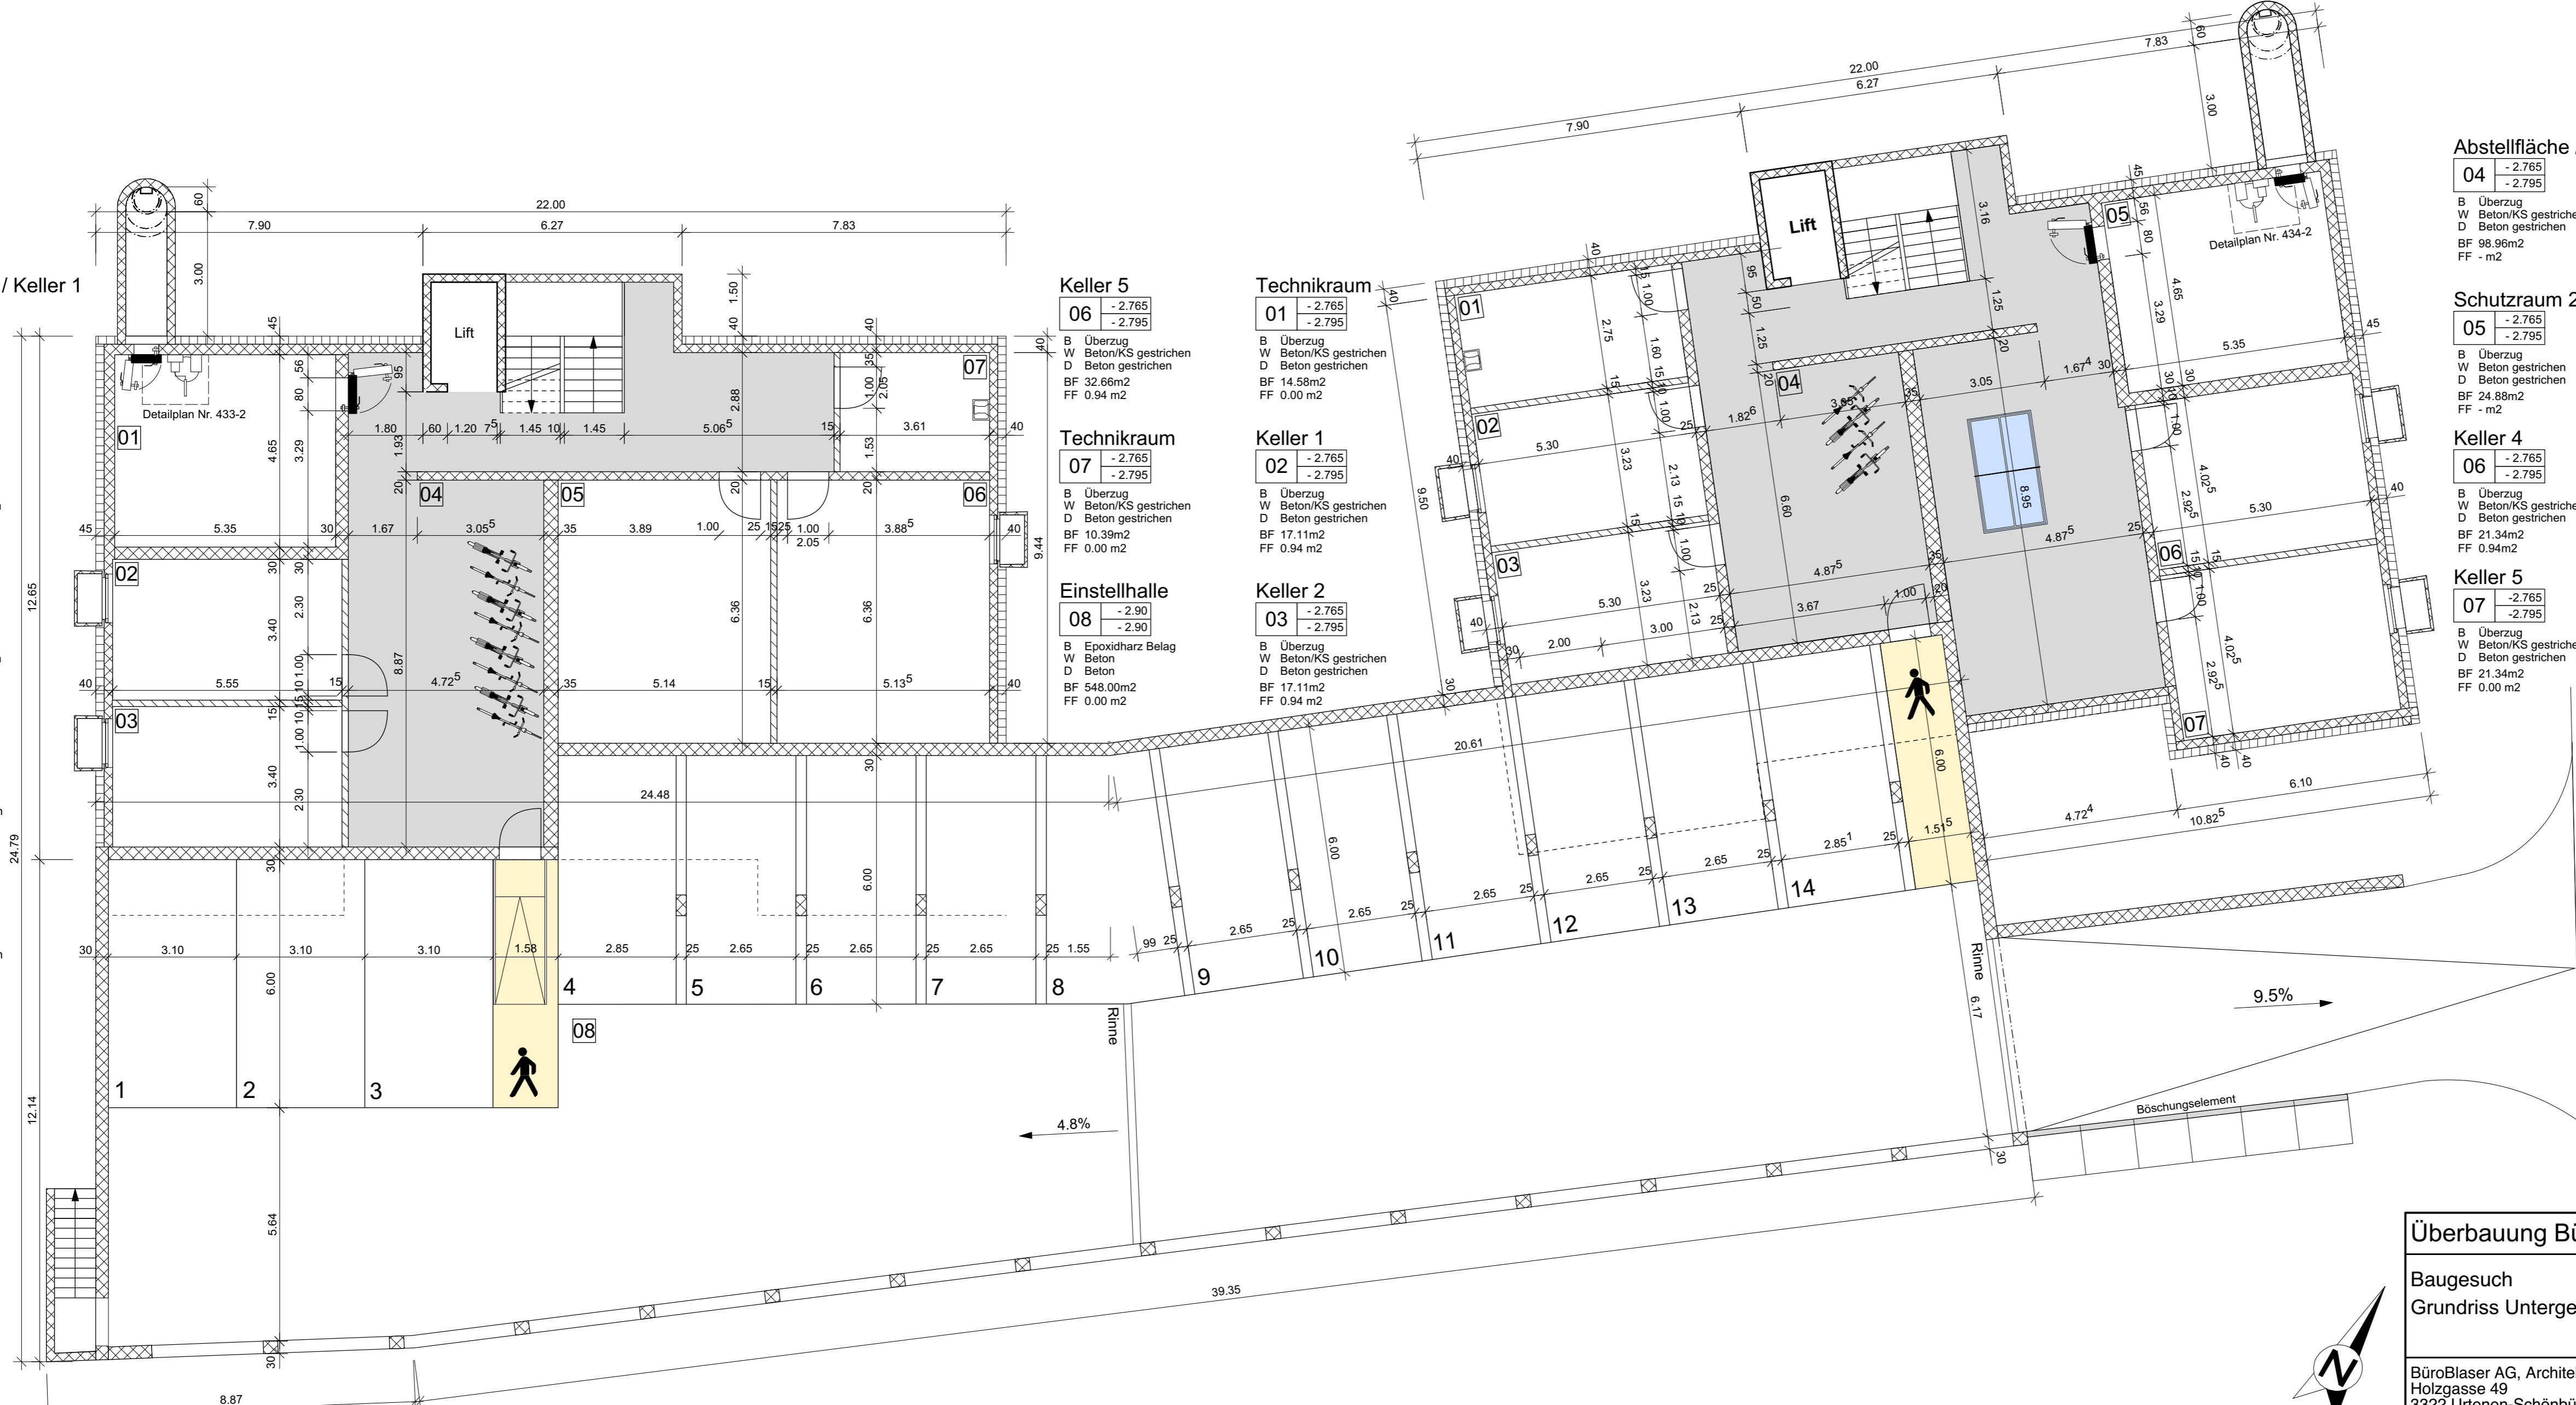

Die Bauherrschaft:

Der Architekt:

Überbauung Büele, 3132 Riggisberg		
Baugesuch	Erstausgabe	Revidiert
Grundriss Untergeschoss MFH 24/26	Mst. 1:100	
	Gez. JW	
	Dat. 16.10.2015	
	For. 85 x 35	
BüroBlaser AG, Architektur + Baumanagement Holzgasse 49 3322 Urtenen-Schönbühl	T: 031 859 17 12 F: 031 859 68 13 M: blaser@bueroblaser.ch	Objekt Nr. 434 Plan Nr. 421-2